

建设项目规划公示


编号：唐规高新批前公示第2025[013]号

我局已依法对唐山亿思特选煤科技有限公司大型矿物智能分选机械研发及组装数字化制造基地项目设计方案进行审查，相关技术指标符合国家规范标准要求。依据《唐山市城乡规划条例》第五十三条规定，现将有关情况予以公示。公示期间，相关利害关系人可将对该项目建设工程设计方案的意见和建议反馈至唐山市自然资源和规划局高新分局，利害关系人享有要求举行听证的权利。

联系电话:0315-3196278 网址:<http://www.tsgxq.gov.cn/>



项 目 概 况	建设单位名称	唐山亿思特选煤科技有限公司					
	建设项目名称	唐山亿思特选煤科技有限公司大型矿物智能分选机械 设备研发及组装数字化制造基地					
	建设项目位置	纬四路北侧，经五路东侧					
	建 设 规 模	建 设 规 模	10261.79	m ²	地上建筑面积	10261.79	m ²
					地下建筑面积	0	m ²
	建 设 层 数	1-6			层	建设高度	≤23.4
公 示 期	2025年6月27日至2025年7月7日						

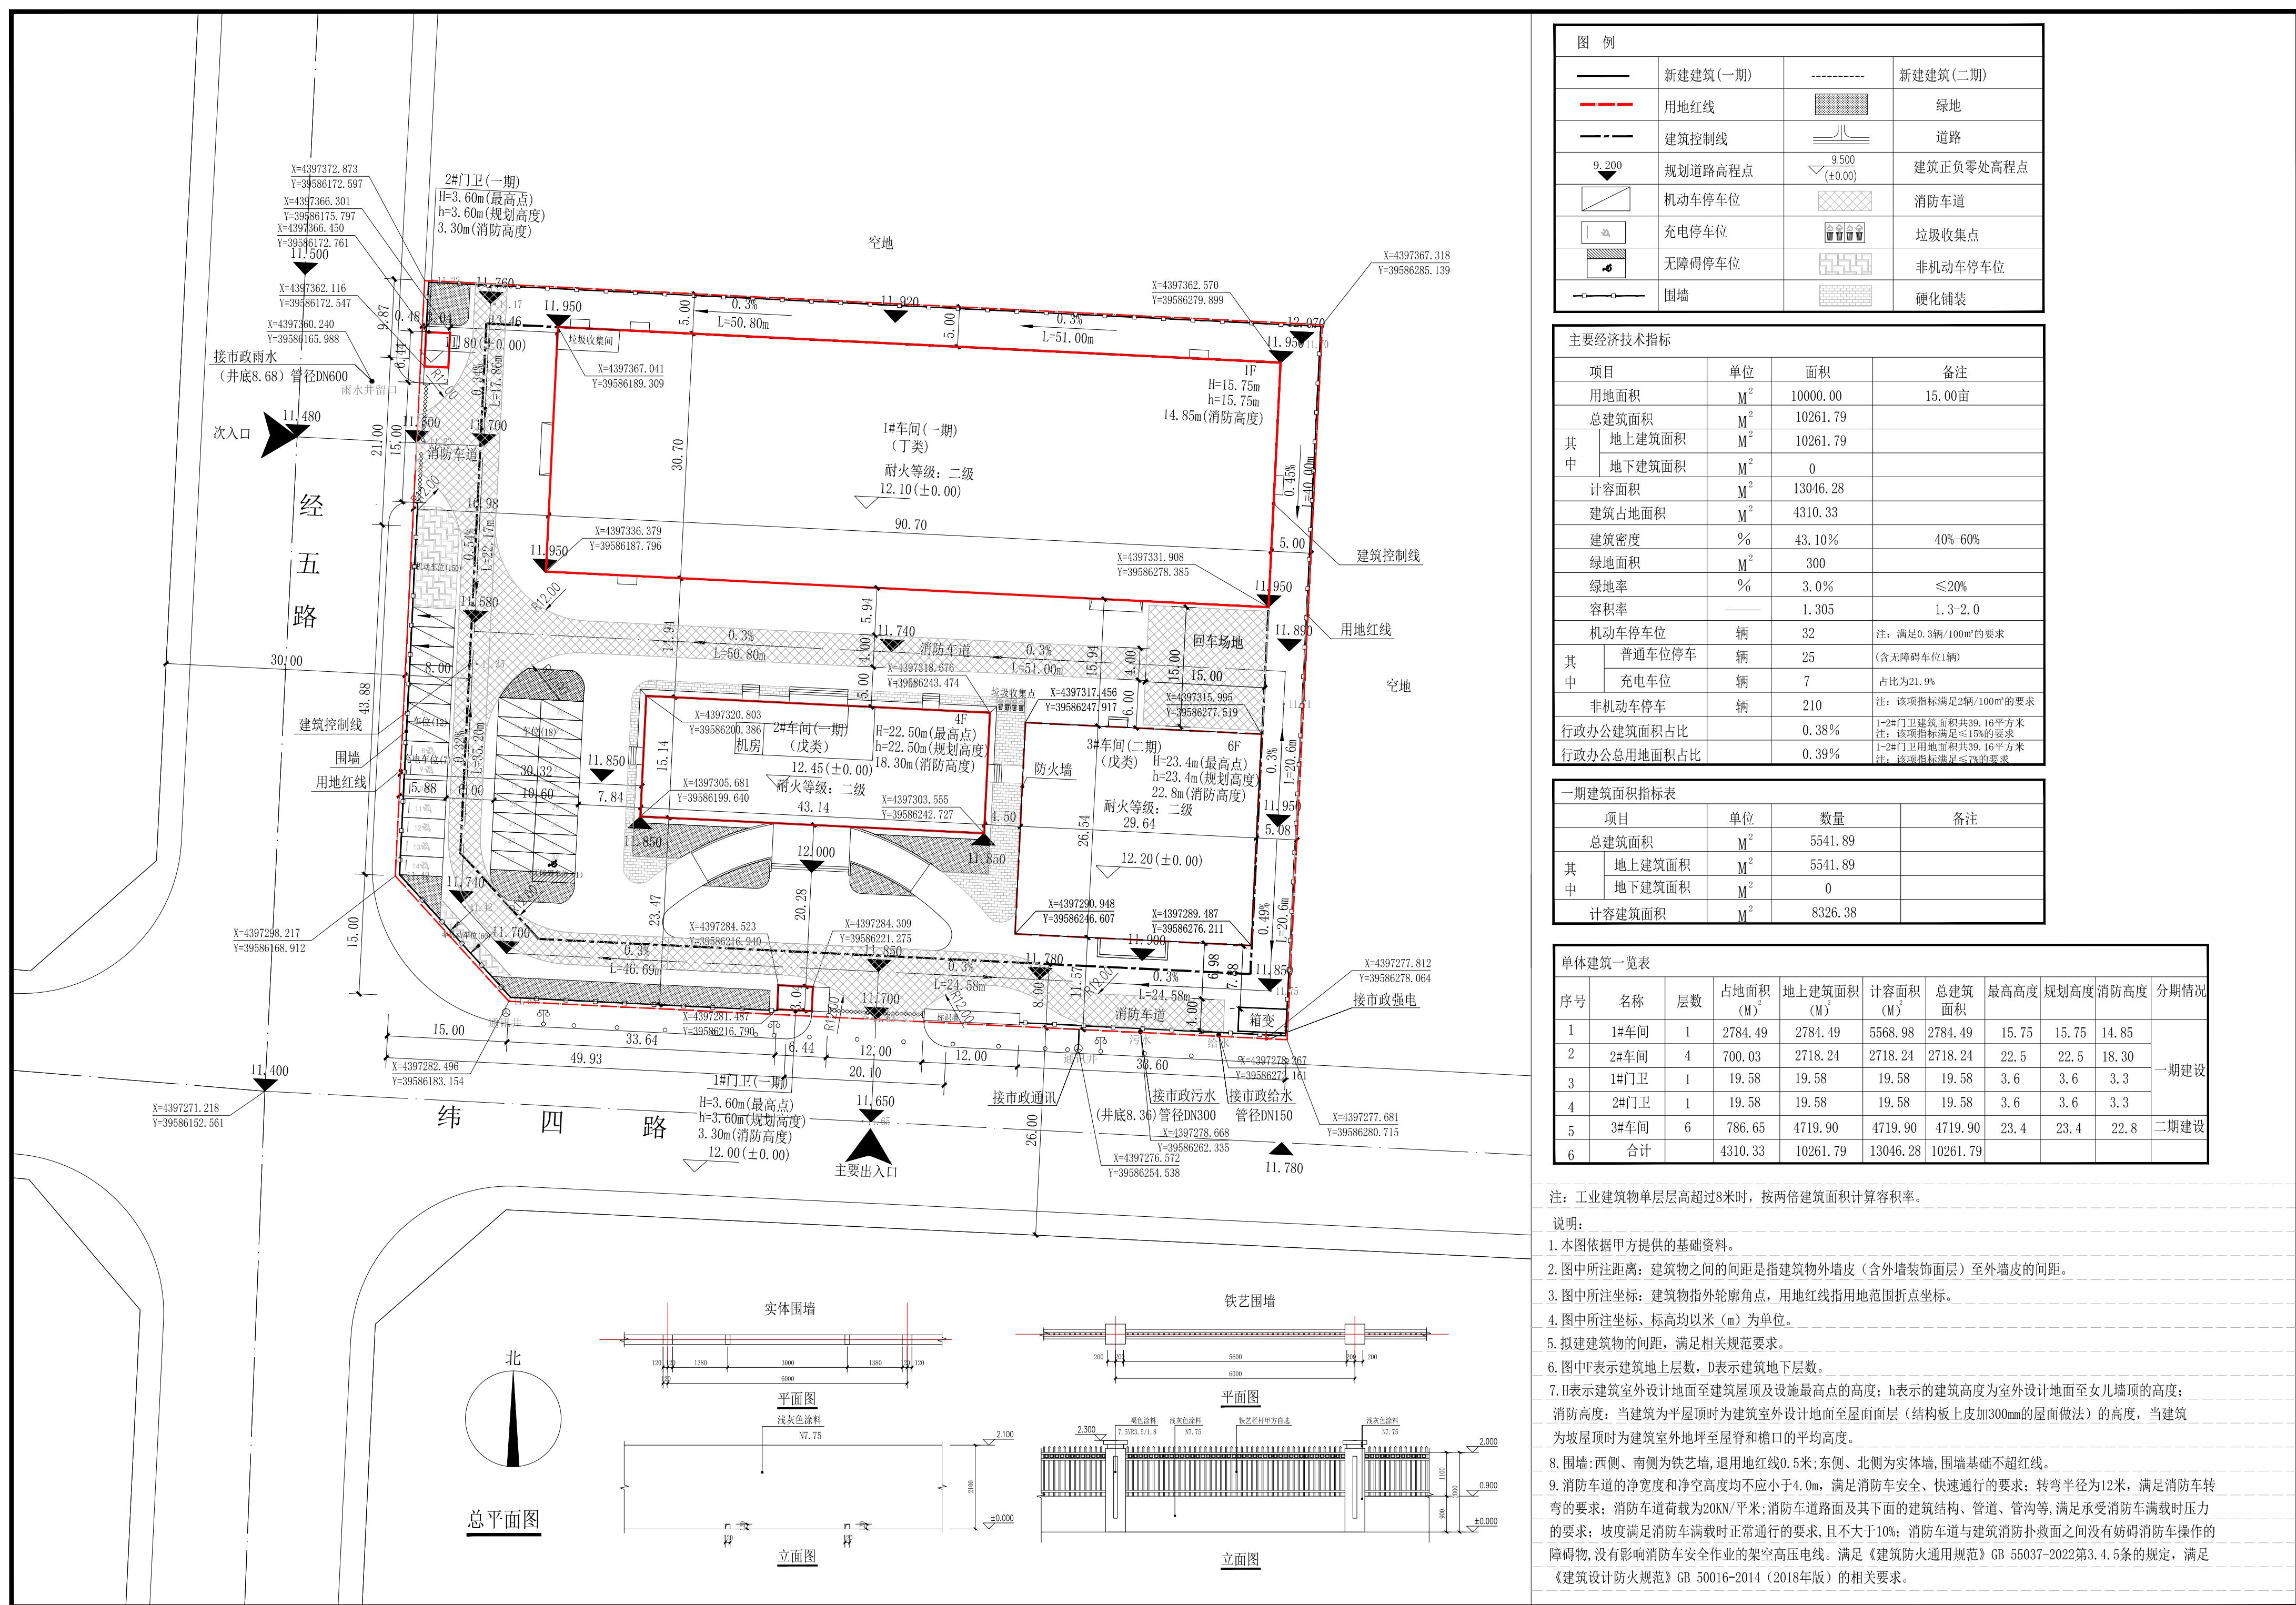

拟建建筑